862

PLAN OF LAND
FOR
ROBERT LAPP
KENSINGTON, N. H.
SCALE 1"=100' SEPT. 1970
PARKER SURVEY ASSOC. INC.
SEABROOK, N.H.

THE STATE OF NEW HAMPSHIRE
RICHARD K PARKER, JR. No 3
REGISTERED LAND SURVEYOR

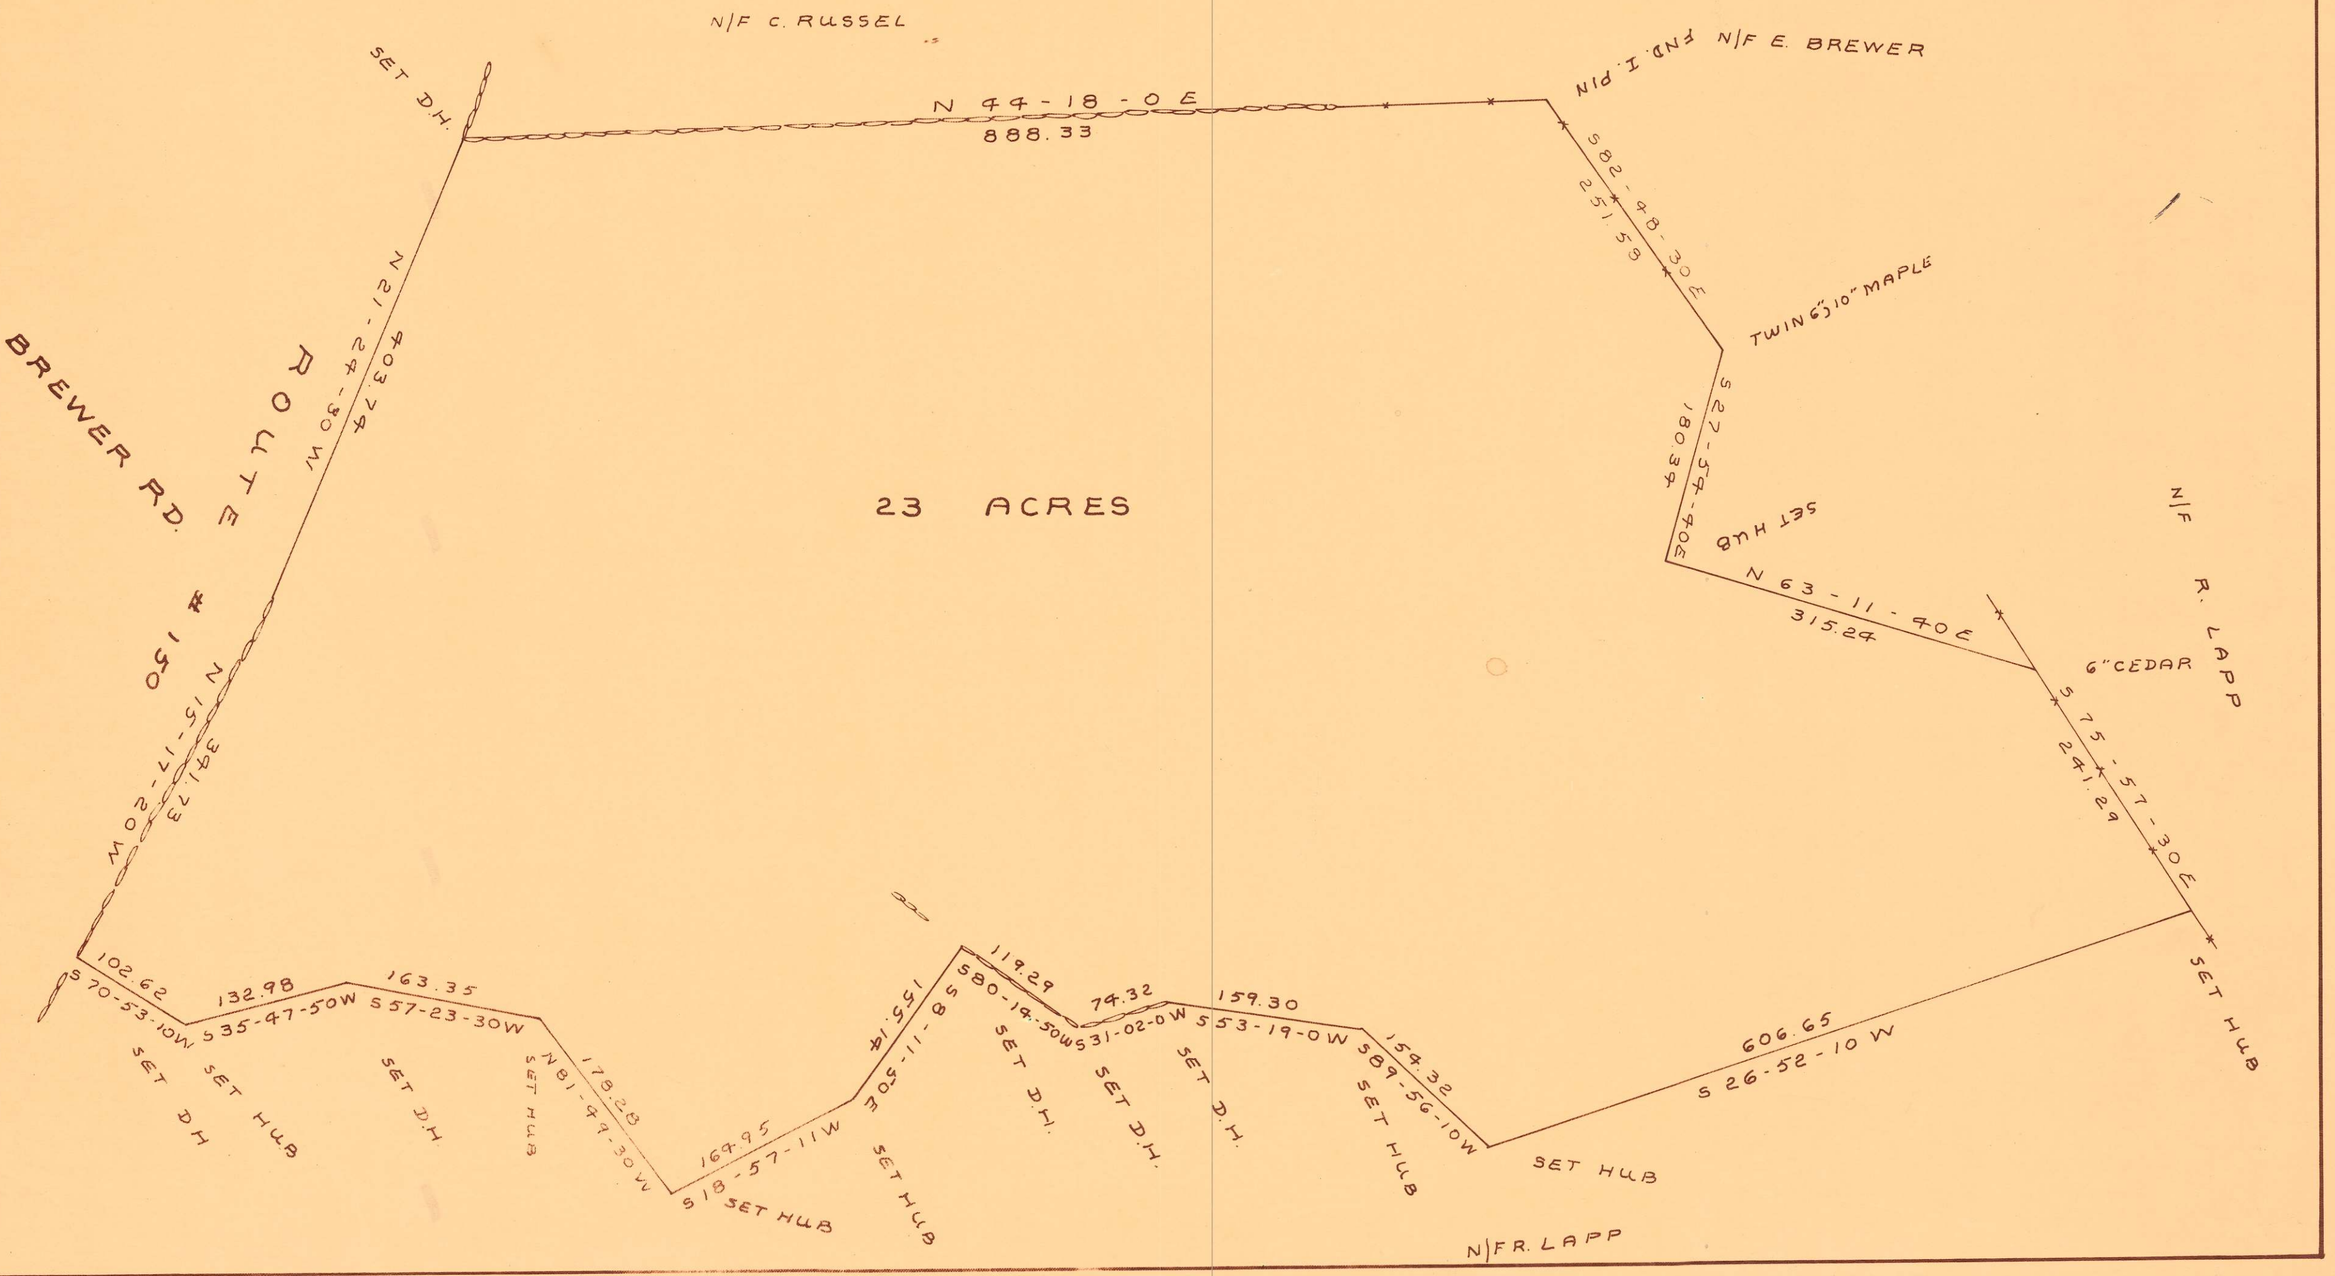

862

4972.03
5222.47
5003.57
4972.87
END I PIII
#2 SET HUB
5000
5000
SET TACK
N1-25-0E
#3 SET HUB
4959.52
5222.16
#4 SET HUB
5013.55
5311.81
SET TACK TREE XXL
#5 SET HUB
4955.61
5407.34
#6 SET HUB
4962.84
5527.68
#7 SET HUB
4947.36
5590.30
4954.82
5588.24
#8 SET HUB
4900.77
5603.73
4896.28
5822.32
#9 SET HUB
4866.22
5807.09
4812.66
5306.89
SET DH
4352.75
4352.75
4352.75
4352.75
#10 SET HUB
4355.12
5598.14
#11 SET HUB
5388.86
4354.91
5393.82
#12
4257.42
5223.54
4259.79
5266.07
#13 SET HUB
4187.17
5091.54
#14 SET HUB
4022.34
5132.31
#15 SET HUB
3866.34
5078.74
#16 SET HUB
3803.66
4769.66
#17 SET HUB
3695.80
4686.88
#18 SET HUB
3652.98
4586.03
4198.44
5110.19
4175.90
5110.19
4196.11
5227.76
3891.69
4902.27
3991.88
4499
4352.75
4352.75
3993.05
4460.30
LAPP
1" = 100'
23 ACRES
BREWER
SET TACK
SET DH
888.33
N 44-17-56 E
915.29
N 44-17-56 E
403.74
N 19-42-30 E
423.58
N 21-24-17 W
N 75-17-30 E
316.15
N 15-17-20 W
N 23-26-02 W
341.73
N 66-16-45 E
109.57
S 66-59-39 W
132.98
S 35-47-47 E
320.27
S 78-42-53 W
178.28
N 81-49-34 W
S 57-23-30 W
163.
164.95
S 18-57-11 E
100-46-45
S 27-01-32 E
155.14
S 8-11-49 E
119.29
S 80-14-47 W
149.53
S 61-58-50 W
197.06
S 57-01-22 W
159.57
N 86-33-56 W
159.32
S 89-56-13 W
S 72-25-10 W
572.95
S 75-57-30 E
241.29
S 80-21-34 E
206.28
S 63-11-37 E
315.24
S 73-28-06 W
309.64
S 63-39-22 E
S 27-30-25 E
180.34
S 27-54-33 E
N 87-30-46 E
120.45
S 59-38-48 E
110.70
S 58-55-13 E
104.68
251.58
S 82-48-34 E
225.82
S 79-40-20 E
N 15-28-0 W
N 25-0E
S 58-51-20 E
S 38-51-20 E
S 53-56-10 E
S 57-30-25 E
12.52
S 63-39-22 E
TACK TREE EXX
N 15-0-43 W
100.01
S 22-33-52 E
S 20-0-43 E
S 16-04-18 E
48.49
S 15-53-49 E
68-29-27
60-39-02
N 15-28-0 W
SET TACK TREE XXL
122-53-42
9.99
9.20
10.92
74-32-0
84-02-5-5
N 86-48-38 E
42.60
N 88-51-53 E
61.45
21.79
49-57-42
PRO 177.43
PRO
SET DH
SET DH
SET DH